

KLANTNAAM

BESTELFORMULIER GFK HS-DORPEL


DATUM

SCHEMA A 180 - 67 - 28 (LINKS)

MACO BESCHLÄGE B.V.
Stikkenweg 60
7021 BN Zelhem
Tel : 0314-659700
Macodorpel@maco.eu
www.macodorpel.nl


ORDERREF.

KLEUR ZWART

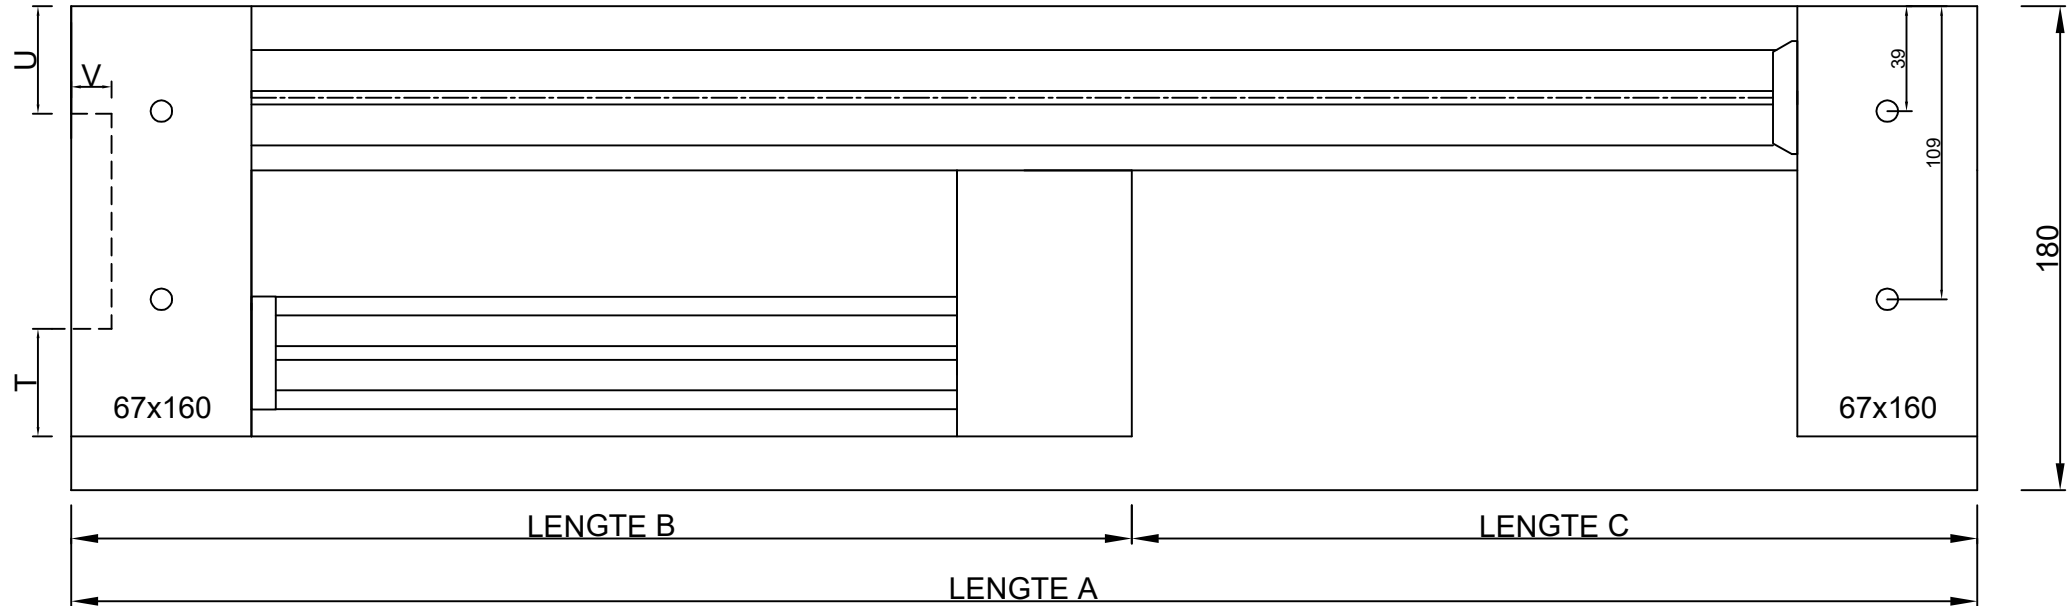

MERK :	AANTAL :	ST
LENGTE A (Totaallengte)		mm
LENGTE B (Vaste deurmaat incl. neut +/- 43mm)		mm
LENGTE C (Schuifgedeelte)		mm
ISOLATIE (t.b.v. dichte kamers)	JA <input type="checkbox"/>	NEE <input type="checkbox"/>
LOOPRAIL	HOOG <input type="checkbox"/>	LAAG <input type="checkbox"/>

Klooster- en/of Renovatie sponning	LINKS RECHTS	
	T	
U		
V		

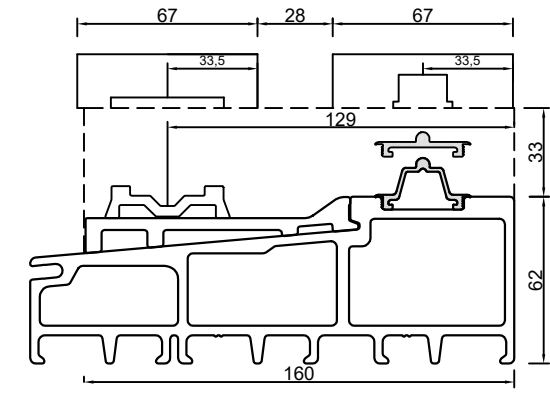

DEZE TEKENING IS MET DE GROOTSTE ZORG SAMENGESTELD. MACO BESCHLÄGE B.V. AANVAARDT NOCHTANS GEEN VERANTWOORDELIJKHEID VOOR ENIGE SCHADE VOORTKOMEND UIT ONJUISTHEDEN OF ANDERZINS ONVOLKOMENDHEDEN IN DE INHOUD VAN DEZE TEKENING.

Getekend	05-09-2023	KV
Gewijzigd		