

KLANTNAAM

BESTELFORMULIER GFK HS-DORPEL


DATUM

SCHEMA A - 83 - 12 (LINKS)

MACO BESCHLÄGE B.V.  
Stikkenweg 60  
7021 BN Zelhem  
Tel :0314-659700  
Macodorpel@maco.eu  
www.macadorpel.nl

ORDERREF.

KLEUR ZWART

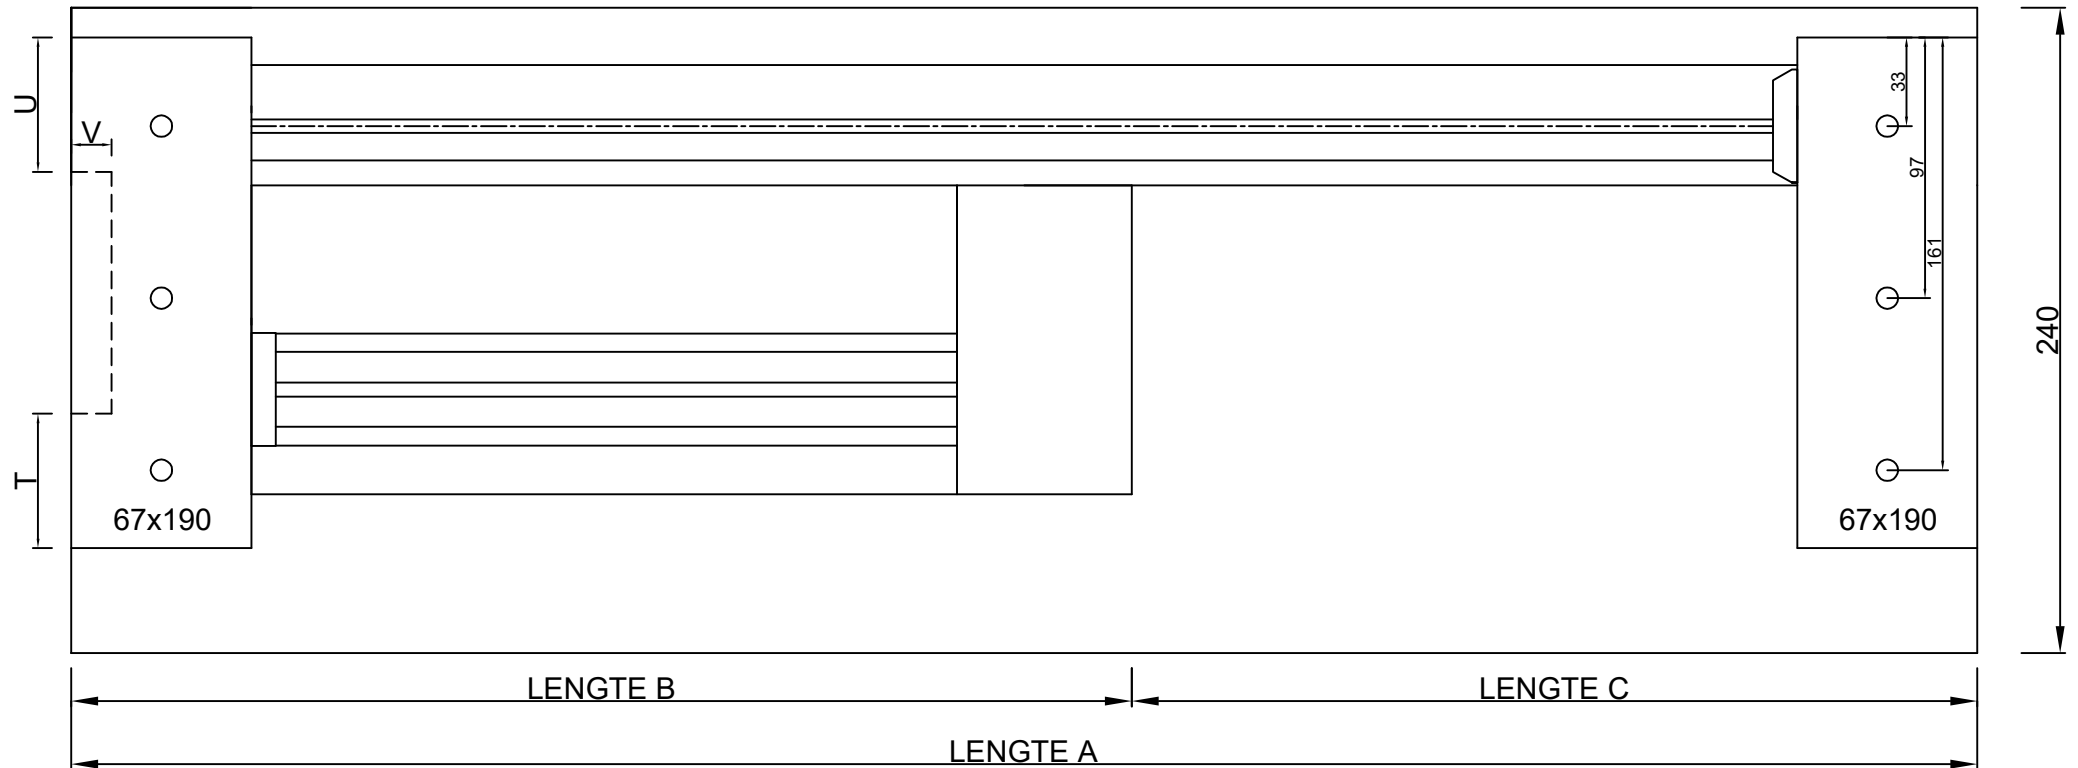

MERK :	AANTAL :	ST	Klooster- en/of Renovatie sponning		
LENGTE A (Totaallengte)		mm	LINKS RECHTS		
LENGTE B (Vaste deurmaat incl. neut +/- 17mm)		mm	T		
LENGTE C (Schuifgedeelte)		mm	U		
ISOLATIE (t.b.v. dichte kamers)	JA <input type="checkbox"/>	NEE <input type="checkbox"/>	V		
LOOPRAIL	HOOG <input type="checkbox"/>	LAAG <input type="checkbox"/>	DEZE TEKENING IS MET DE GROOTSTE ZORG SAMENGESTELD. MACO BESCHLÄGE B.V. AANVAARDT NOCHTANS GEEN VERANTWOORDELIJKHEID VOOR ENIGE SCHADE VOORTKOMEND UIT ONJUISTHEDEN OF ANDERZINS ONVOLKOMENDHEDEN IN DE INHOUD VAN DEZE TEKENING.		
			Getekend	28-08-2023	KV
			Gewijzigd		